



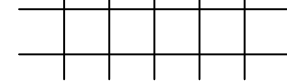


Видео-наблюдение в офисе 30²

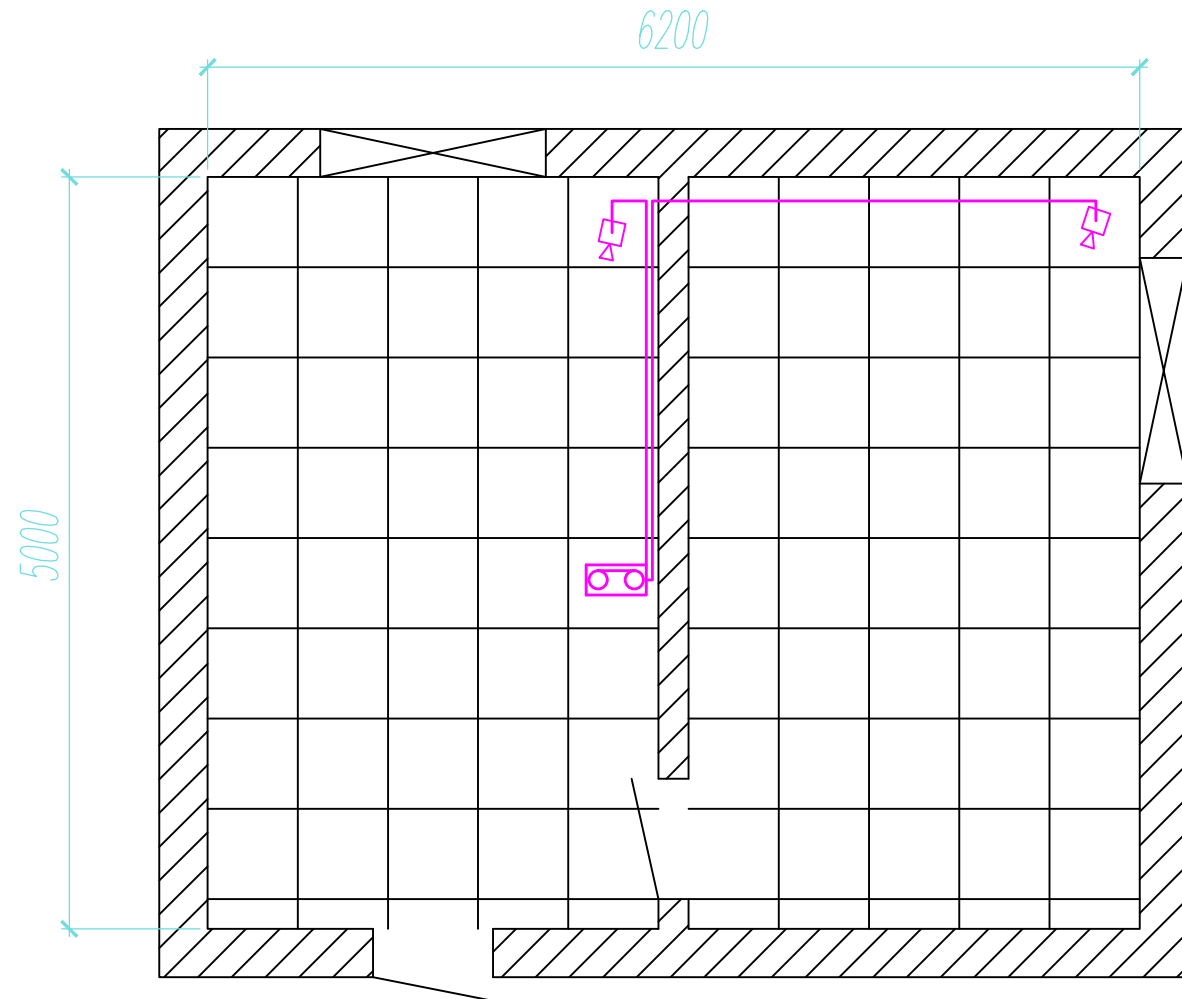

Обозначения условные графические:

-  Маршрутизатор
-  Камера видео-наблюдения
-  Кабель видео-наблюдения
-  Потолок армстронг

Ведомость оборудования, материалов и кабелей

| Поз. | Обозначение | Наименование | Ед. изм. | Кол. | Примечание |
|------|-------------|---------------------------------|----------|------|------------|
| 1 | D100 | Маршрутизатор D-Link | шт | 1 | проект. |
| 2 | DS-N211 | Камера видео-наблюдения HiWatch | шт | 2 | проект. |
| 3 | UTP (5кат.) | Кабель видео-наблюдения | м. | 19 | запас 30% |
| 4 | 25x16x2000 | Кабельный лоток ПВХ | шт | 1 | проект. |
| 5 | φ16 | Гофрированная трубка ПВХ | м. | 5 | проект. |

| | | | |
|--------------|--------------|--------------|--|
| Согласовано | | | |
| Инв. № подл. | Подп. и дата | Взам. инв. № | |

| | | | | | | | | | |
|----------|---------|------|-------|-------|------|-----------------------|----------------------------|------|--------|
| | | | | | | 22512_ВН | | | |
| | | | | | | Видео-наблюдение. | | | |
| Изм. | Кол.уч. | Лист | № док | Подп. | Дата | | | | |
| Проверил | | | | | | Офис 30м ² | Стадия | Лист | Листов |
| Разраб. | | | | | | | Р | | 1 |
| Н.контр. | | | | | | | 000 «СвязьЛайн Инжиниринг» | | |