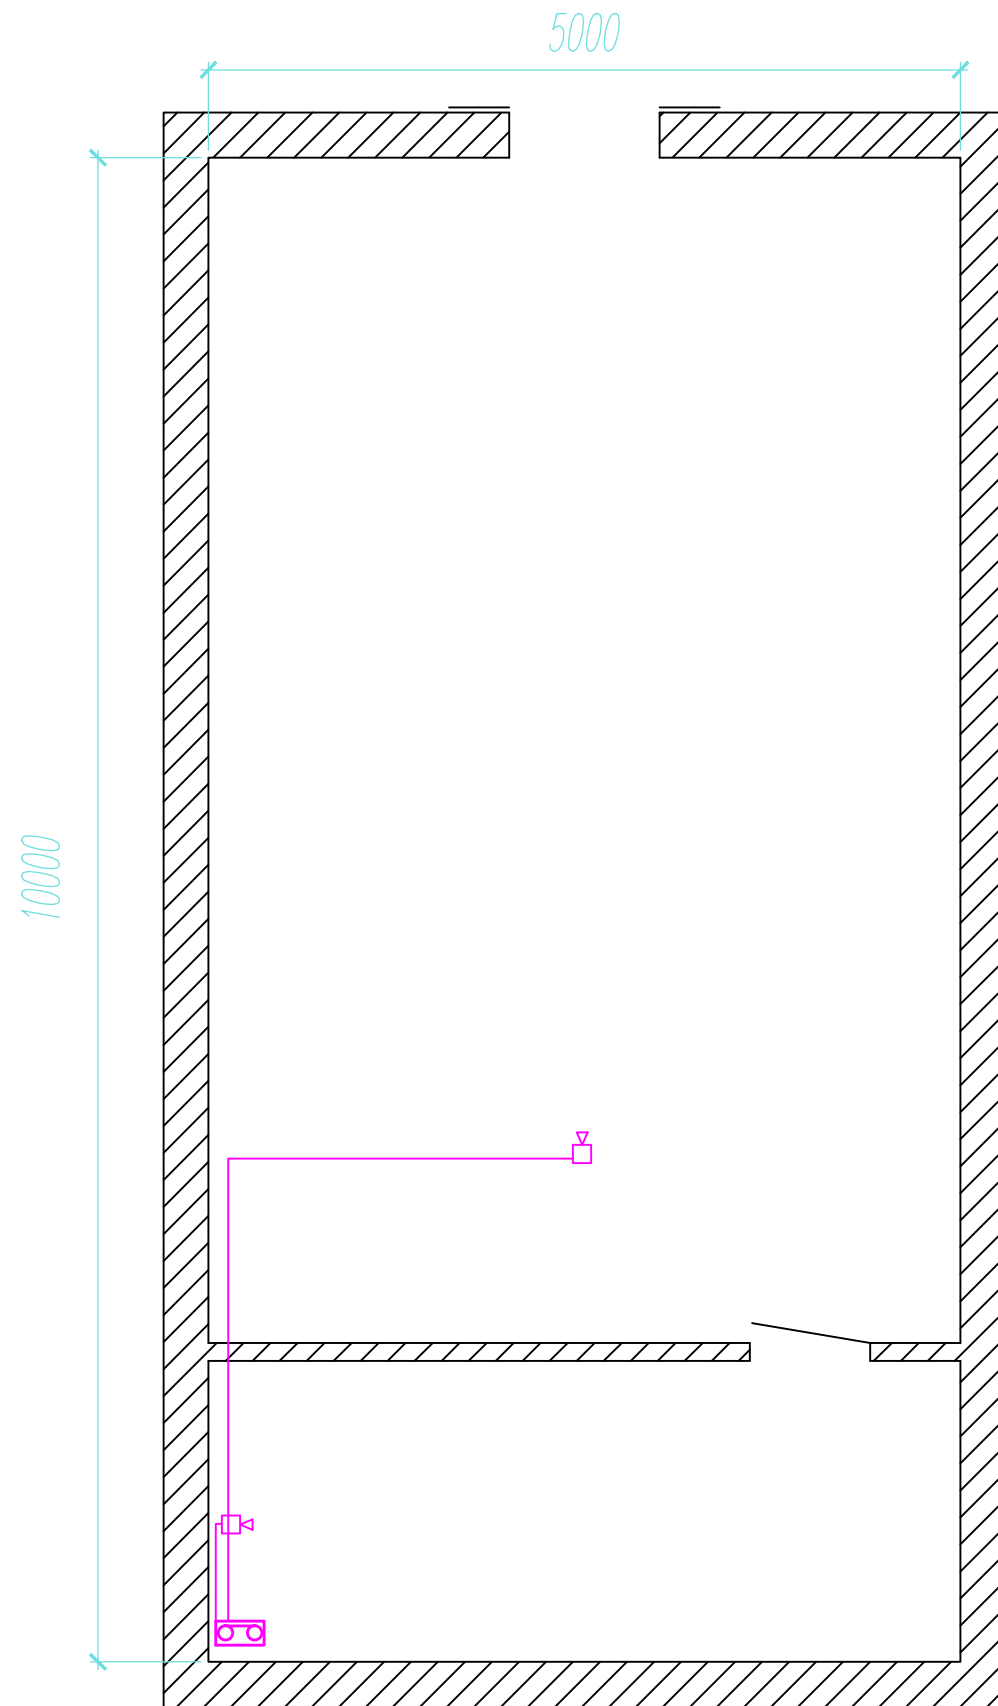

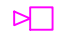




Видео-наблюдение в бутике 50²



Обозначения условные графические:

-  Маршрутизатор
-  Камера видео-наблюдения
-  Кабель видео-наблюдения
-  Потолок из гипса

Ведомость оборудования, материалов и кабелей

Поз.	Обозначение	Наименование	Ед. изм.	Кол.	Примечание
1	DIR100	Маршрутизатор D-Link	шт	1	проект.
2	DS-N211	Камера видео-наблюдения HiWatch	шт	2	проект.
3	UTP (5кат.)	Кабель видео-наблюдения	м.	22	запас 30%
4	25x16x2000	Кабельный лоток ПВХ	шт	1	проект.
5	φ16	Гофрированная трубка ПВХ	м.	5	проект.

Согласовано			
Инд. № подл.	Подп. и дата	Взам. инв. №	

						22513_ВН			
						Видео-наблюдение.			
Изм.	Кол.уч.	Лист	№ док	Подп.	Дата				
Проверил						Бутик 50м ²	Стадия	Лист	Листов
Разраб.							Р		1
Н.контр.							ООО «СвязьЛайн Инжиниринг»		