


# Видео-наблюдение в магазине 300<sup>2</sup>

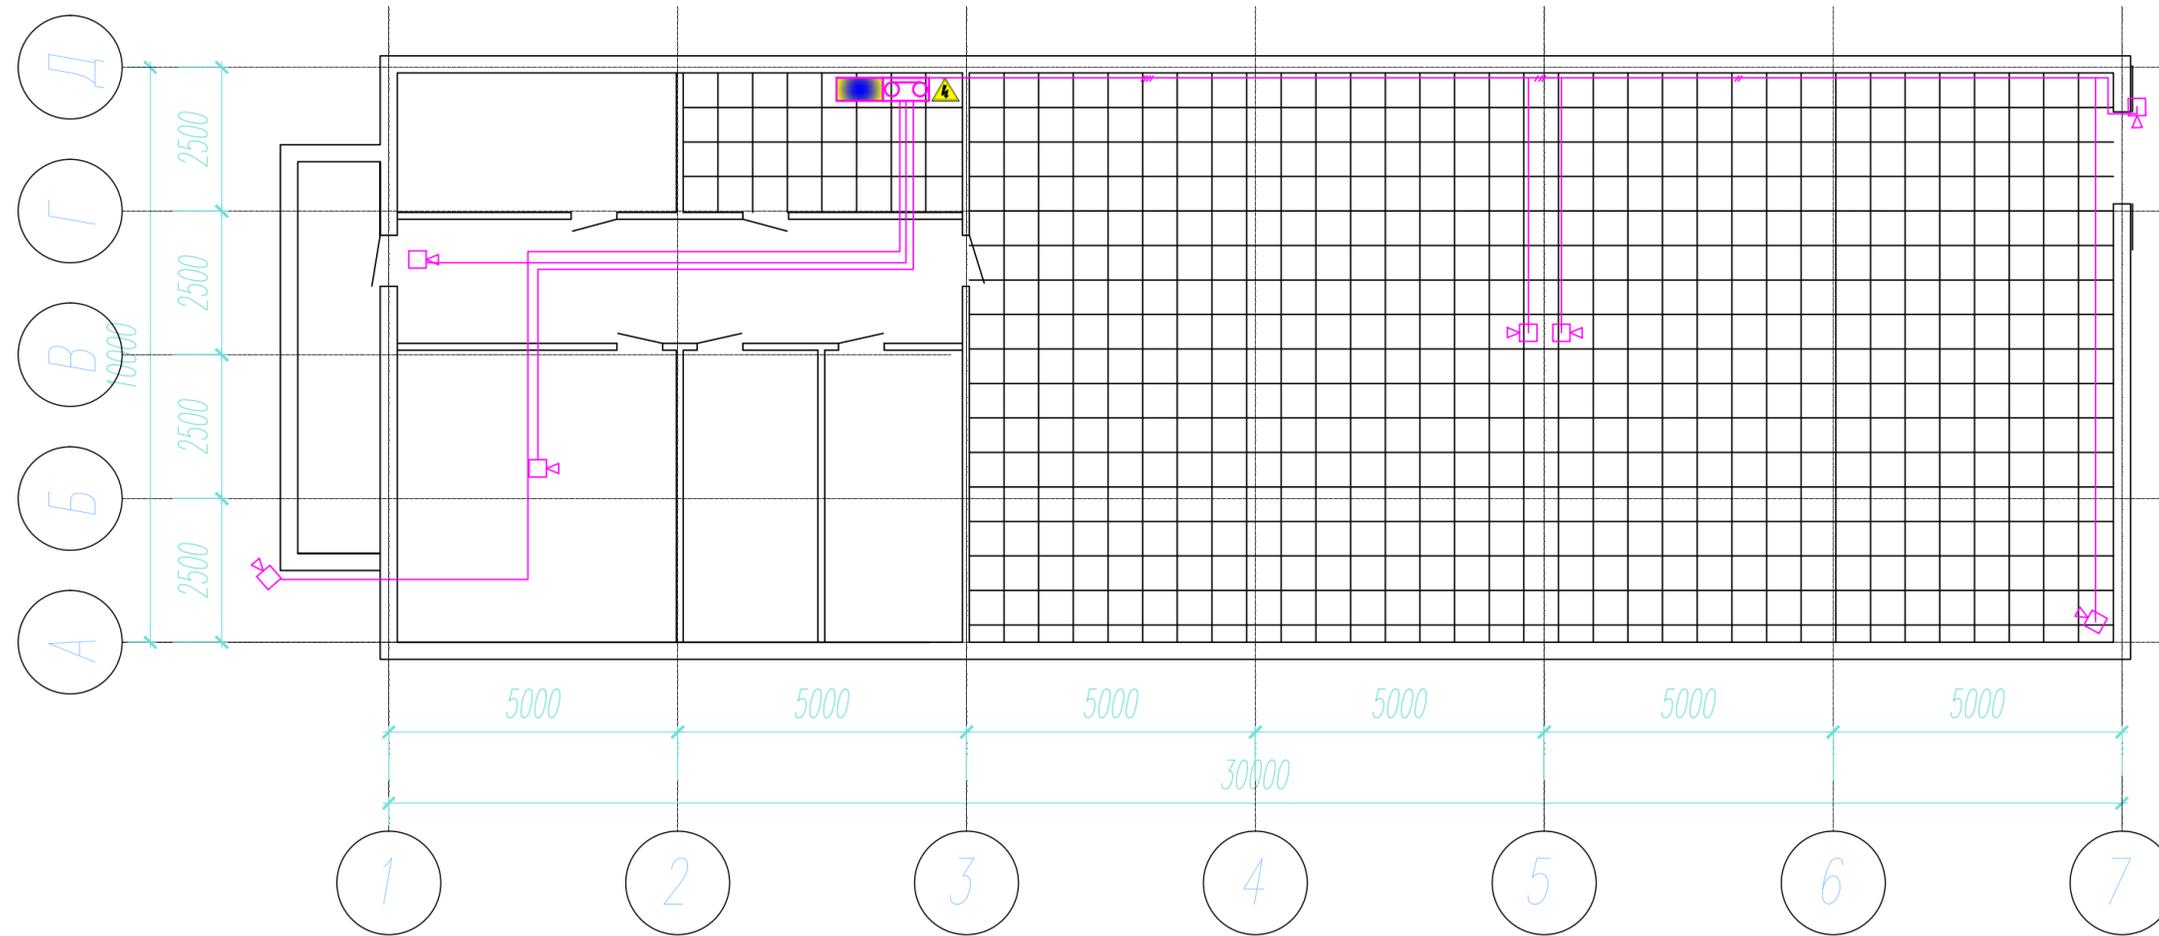

## Обозначения условные графические:

-  Маршрутизатор
-  ИБП
-  Камера видео-наблюдения
-  Камера внешнего видео-наблюдения
-  Кабель видео-наблюдения
-  Потолок из гипса
-  Потолок армстронг

## Ведомость оборудования, материалов и кабелей

Поз.	Обозначение	Наименование	Ед. изм.	Кол.	Примечание
1	dgs-1026тр	Маршрутизатор D-Link	шт	1	проект.
2	DS-N116	Видео регистратор	шт	1	проект.
3	APC 600	Автономный стабилизатор напряжения	шт	1	проект.
4	DS-N211	Камера видео-наблюдения HiWatch	шт	5	проект.
5	DS-N201	Камера видео-наблюдения HiWatch	шт	6	проект.
6	UTP (5кат.)	Кабель видео-наблюдения	м.	200	запас 30%
7	50x25x2000	Кабельный лоток ПВХ	шт	1	проект.
8	φ16	Гофрированная трубка ПВХ	м.	10	проект.

Согласовано					
Изм.	Кол.уч.	Лист	№ док	Подп.	Дата
Проверил					
Разраб.					
Н.контр.					
Инв. № подл.	Подп. и дата	Взам. инв. №			

22514_ВН					
Видео-наблюдение.					
Изм.	Кол.уч.	Лист	№ док	Подп.	Дата
Проверил					
Разраб.					
Н.контр.					
Магазин 300м <sup>2</sup>				Стадия	Лист
				Р	1
				000 «СвязьЛайн Инжиниринг»	