




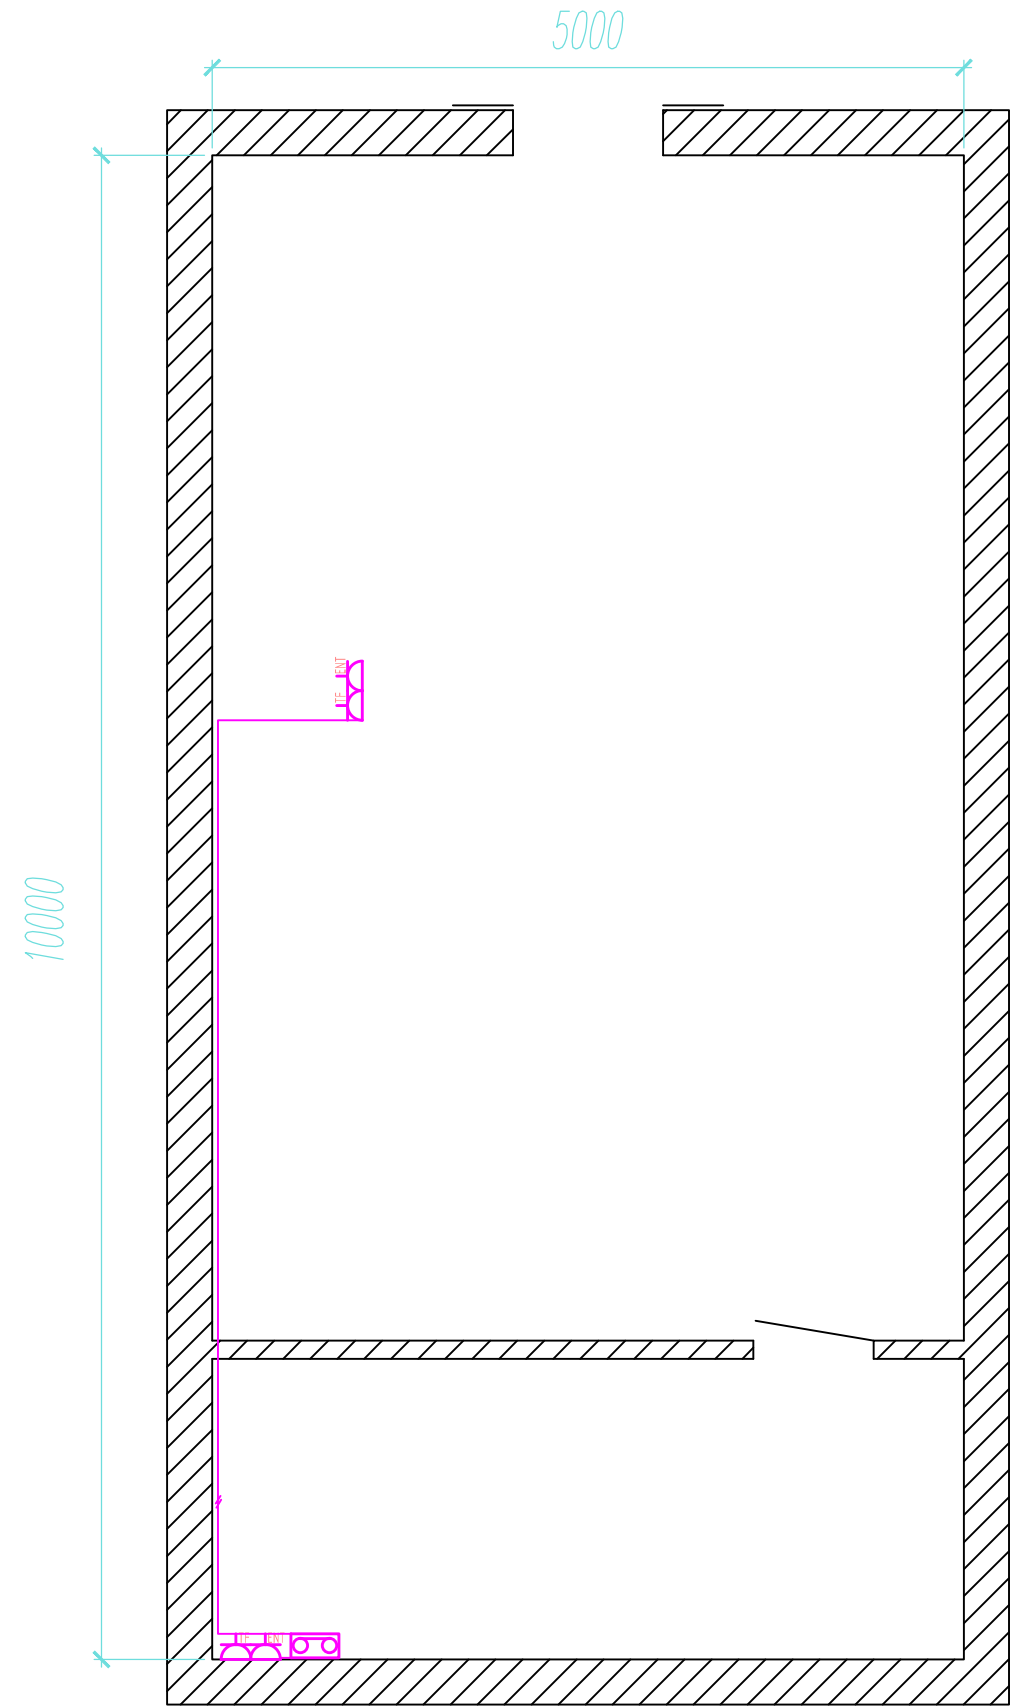


ЛВС, бутик 50²



Обозначения условные графические:

-  Маршрутизатор
-  Розетка компьютерная RJ-45 открытой установки
-  Розетка телефонная RJ-11 открытой установки
-  Кабель локальной сети
-  Потолок из гипса

Ведомость оборудования, материалов и кабелей

| Поз. | Обозначение | Наименование | Ед. изм. | Кол. | Примечание |
|------|-------------|--------------------------|----------|------|------------|
| 1 | DIR100 | Маршрутизатор D-Link | шт | 1 | проект. |
| 2 | RJ45 | Розетка интернет | шт | 4 | проект. |
| 3 | RJ11 | Розетка телефонная | шт | 4 | проект. |
| 4 | UTP (5кат.) | Кабель локальной сети | м. | 17 | запас 30% |
| 5 | 25x16x2000 | Кабельный лоток ПВХ | шт | 1 | проект. |
| 6 | φ16 | Гофрированная трубка ПВХ | м. | 10 | проект. |

| | | | |
|--------------|--------------|--------------|--|
| Согласовано | | | |
| Инд. № подл. | Подп. и дата | Взам. инв. № | |

| | | | | | | | | | |
|----------|---------|------|-------|-------|------|--------------------------------|----------------------------|------|--------|
| | | | | | | 22513_ЛВС | | | |
| | | | | | | Локальная вычислительная сеть. | | | |
| Изм. | Кол.уч. | Лист | № док | Подп. | Дата | Бутик 50м ² | Стадия | Лист | Листов |
| Проверил | | | | | | | Р | | 1 |
| Разраб. | | | | | | | 000 «СвязьЛайн Инжиниринг» | | |
| Н.контр. | | | | | | | | | |
| | | | | | | | | | |
| | | | | | | | | | |