


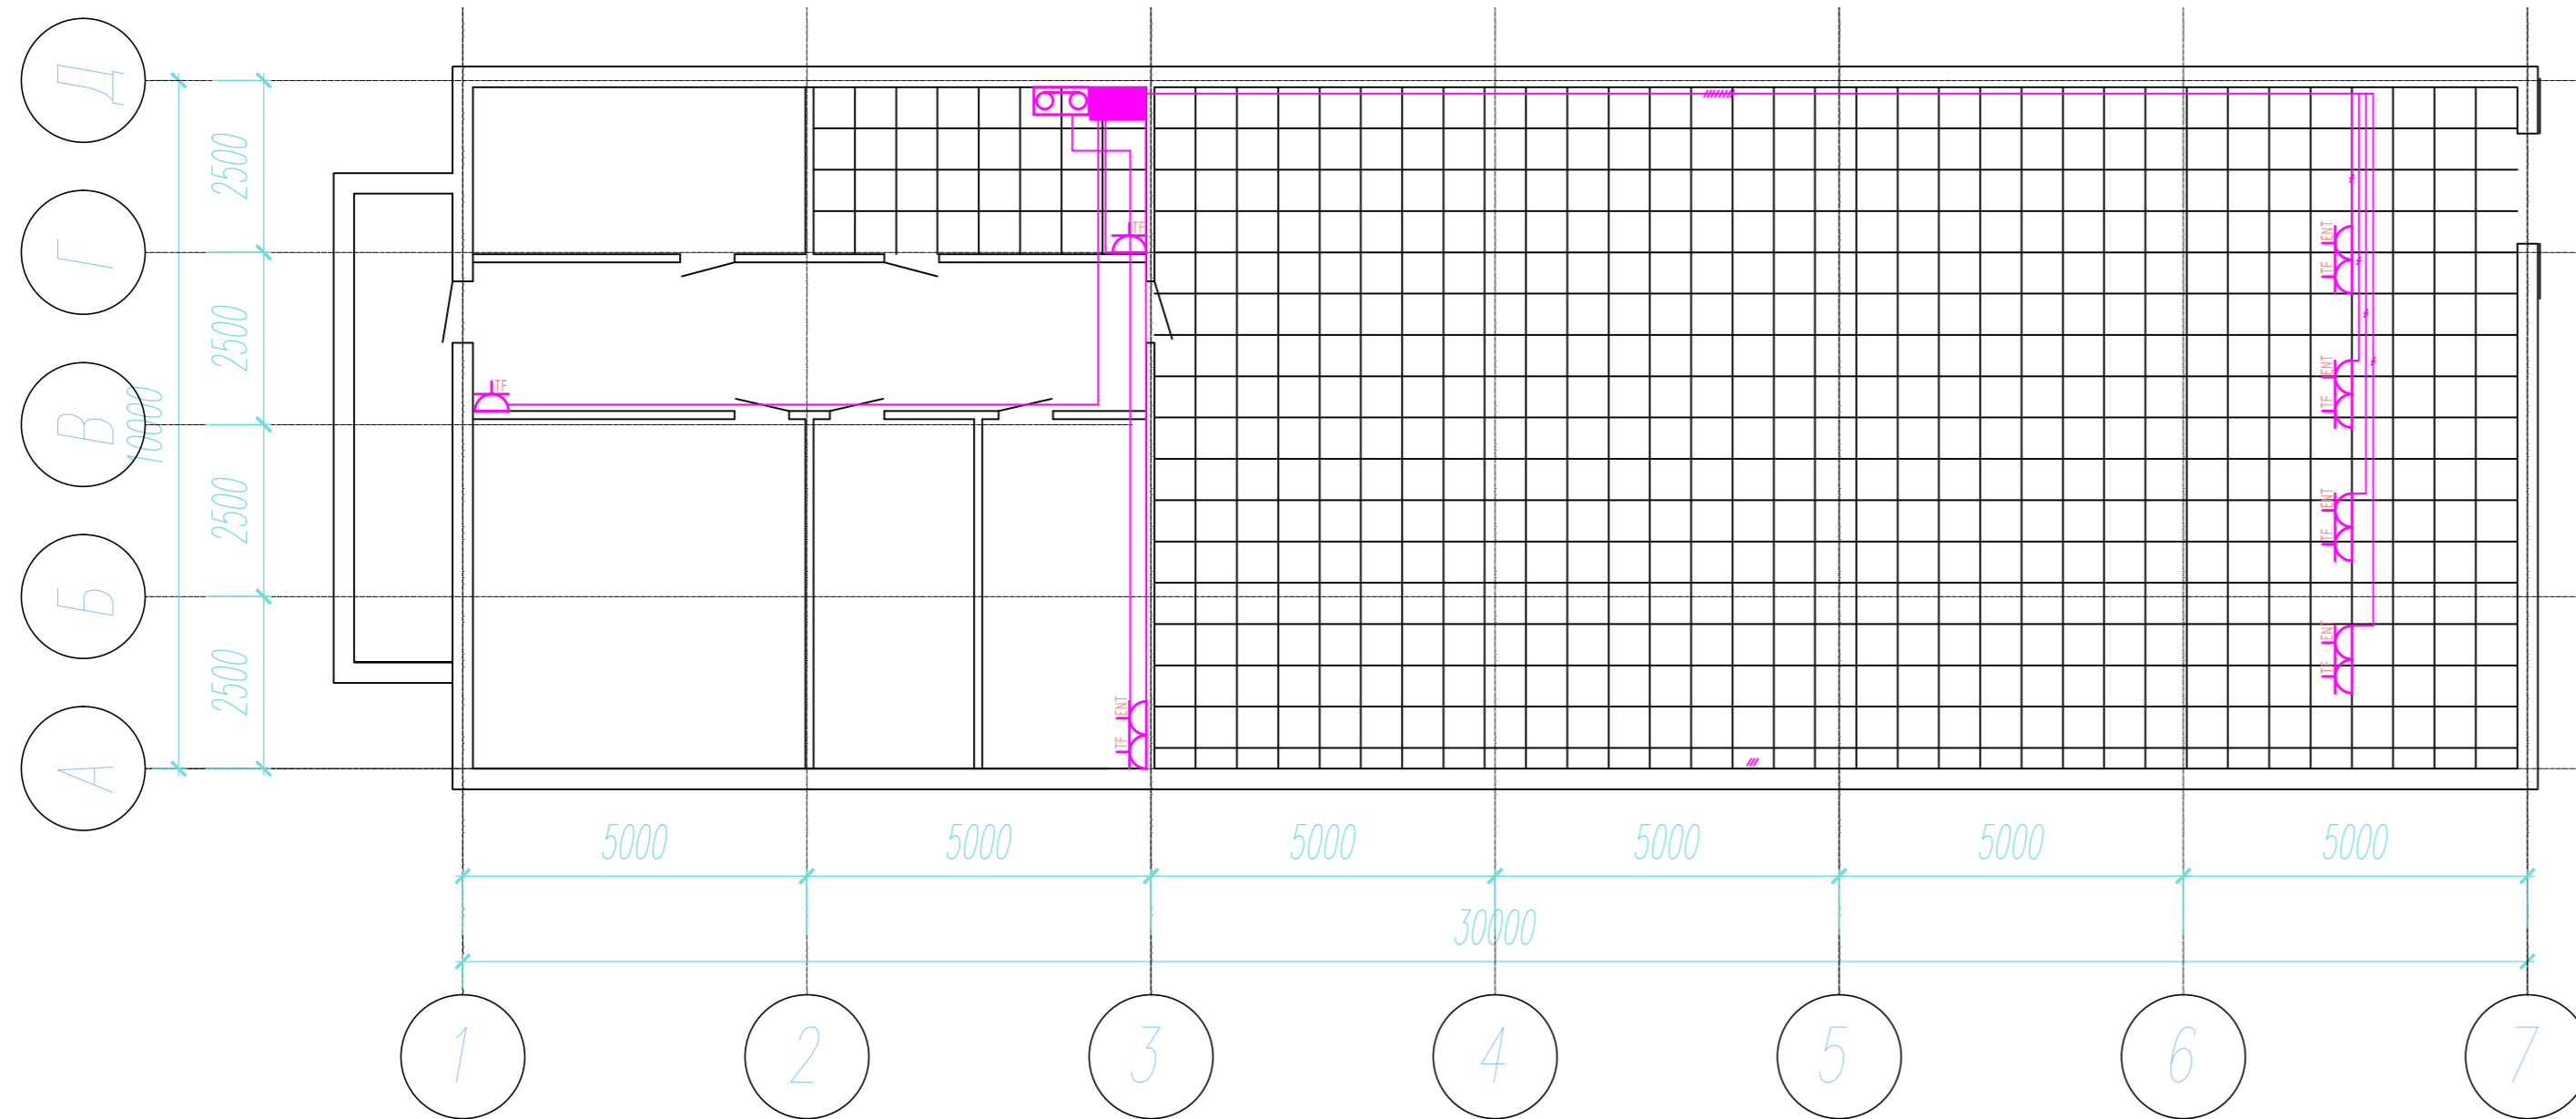


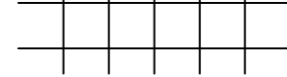



ЛВС, магазин 300²



Обозначения условные графические:

-  Маршрутизатор
-  АТС
-  Розетка компьютерная RJ-45 открытой установки
-  Розетка телефонная RJ-11 открытой установки
-  Кабель локальной сети
-  Потолок армстронг
-  Потолок из гипса

Ведомость оборудования, материалов и кабелей

Поз.	Обозначение	Наименование	Ед. изм.	Кол.	Примечание
1	DIR100	Маршрутизатор D-Link	шт	1	проект.
2	LG Nortel	АТС	шт	1	проект.
3	RJ45	Розетка интернет	шт	5	проект.
4	RJ11	Розетка телефонная	шт	7	проект.
5	UTP (5кат.)	Кабель локальной сети	м.	234	запас 30%
6	25x16x2000	Кабельный лоток ПВХ	шт	1	проект.
7	φ16	Гофрированная трубка ПВХ	м.	20	проект.

Согласовано

Инв. № подл. Подп. и дата. Взам. инв. №

						22514_ЛВС			
						Локальная вычислительная сеть.			
Изм.	Кол.уч.	Лист	№ док	Подп.	Дата	Магазин 300м ²	Стадия	Лист	Листов
Проверил							Р		1
Разраб.							000 «СвязьЛайн Инжиниринг»		
Н.контр.									