




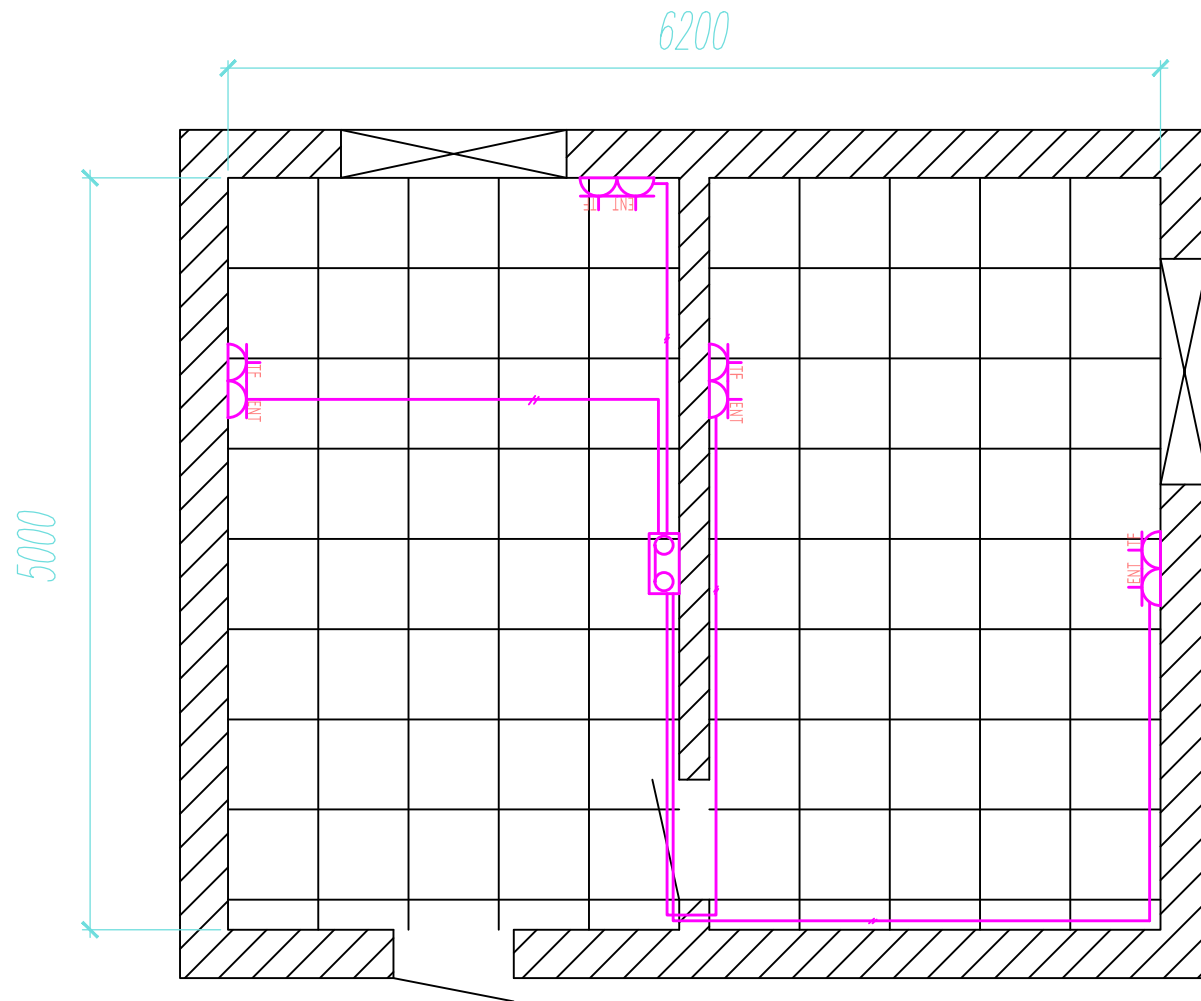


ЛВС офиса 30²



Обозначения условные графические:

-  Маршрутизатор
-  Розетка компьютерная RJ-45 открытой установки
-  Розетка телефонная RJ-11 открытой установки
-  Кабель локальной сети
-  Потолок армстронг

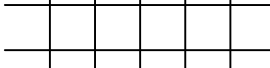Ведомость оборудования, материалов и кабелей

Поз.	Обозначение	Наименование	Ед. изм.	Кол.	Примечание
1	DIR100	Маршрутизатор D-Link	шт	1	проект.
2	RJ45	Розетка интернет	шт	4	проект.
3	RJ11	Розетка телефонная	шт	4	проект.
4	UTP (5кат.)	Кабель локальной сети	м.	42	запас 30%
5	25x16x2000	Кабельный лоток ПВХ	шт	1	проект.
6	φ16	Гофрированная трубка ПВХ	м.	10	проект.

Согласовано

Инв. № подл. Подп. и дата Взам. инв. №

						22512_ЛВС			
						Локальная вычислительная сеть.			
Изм.	Кол.уч.	Лист	№ док	Подп.	Дата				
Проверил						Офис 30м ²	Стадия	Лист	Листов
Разраб.							Р		1
Н.контр.							000 «СвязьЛайн Инжиниринг»		