


ОС, дутик 50²

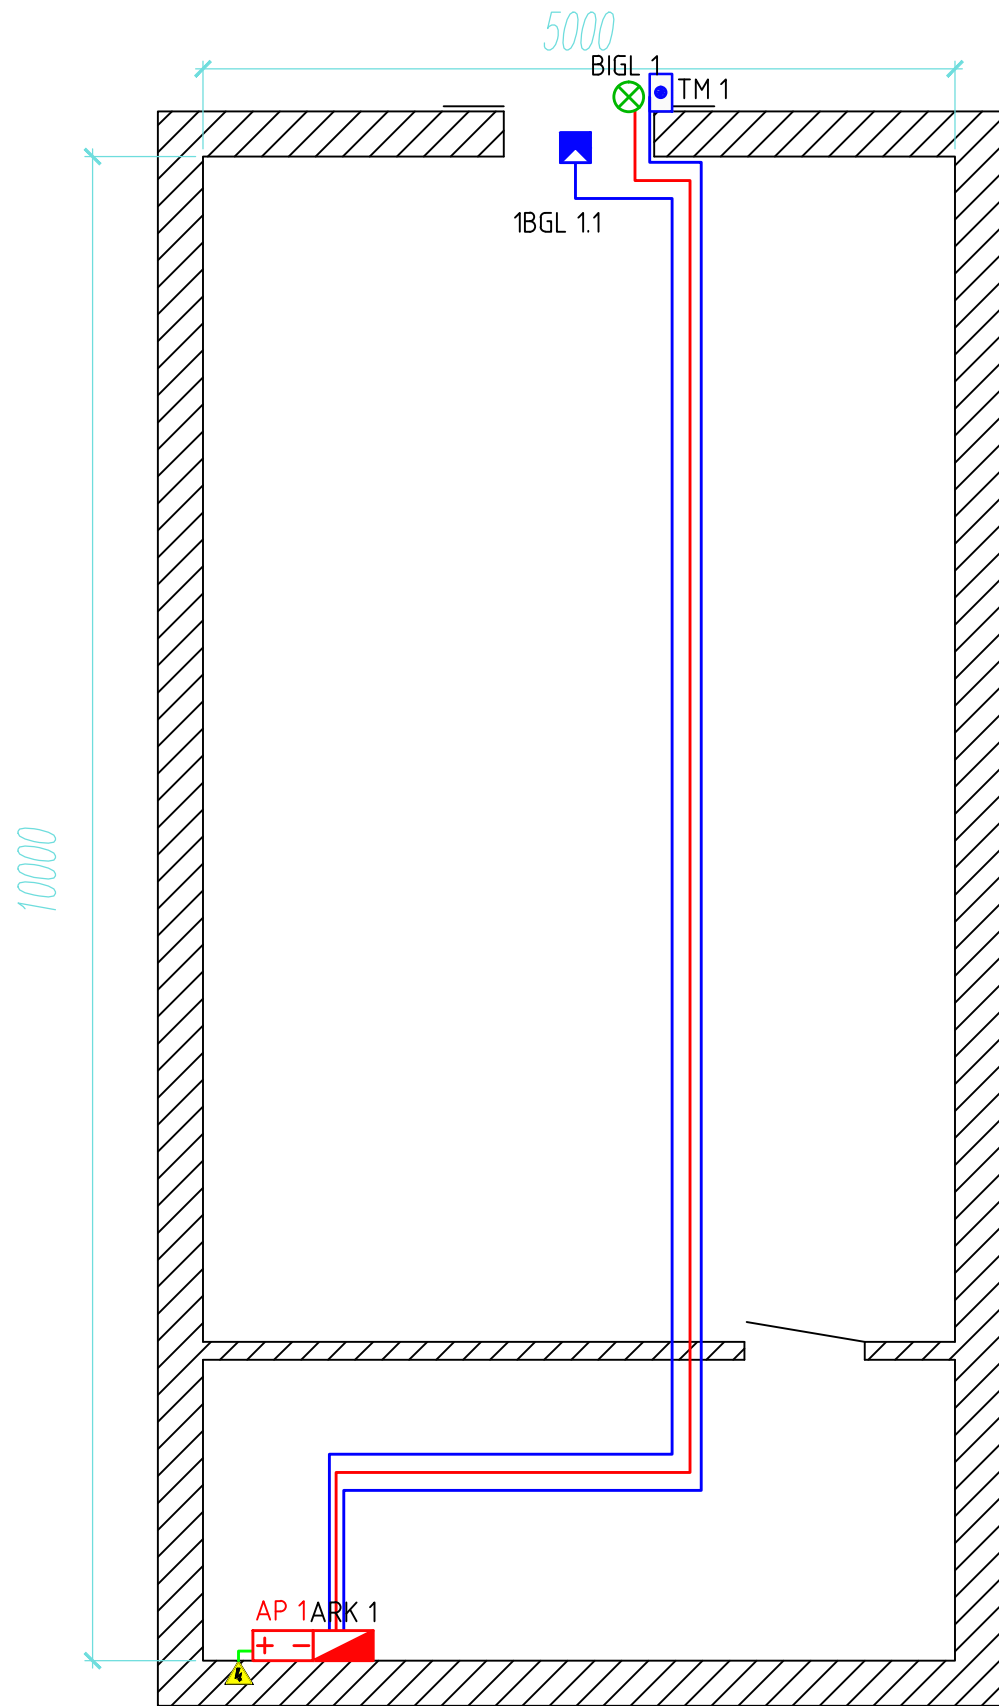

Обозначения условные графические:

- ARK 1 Пульт контроля и управления С 2000-4
- AP 1 РИП СКАТ 1200С и аккумулятор 12V - 7Ah
- BIGL 1 Оповещатели охранно-пожарные
- xBGL y.z Охранный извещатель Фотон-Ш
- TM 1 Считыватель ключей
- Кабель ОС (2x2x0.5)
- Кабель ОС (2x0.5)
- Кабель эл. питания
- Эл. щит
- Потолок из гипса

Ведомость оборудования, материалов и кабелей

Поз.	Обозначение	Наименование	Ед. изм.	Кол.	Примечание
1	С 2000-4	Пульт контроля и управления	шт	1	проект.
2	1200С	Резервный источник питания	шт	1	проект.
3	АКБ 12V - 7Ah	аккумулятор	шт	1	проект.
4	МАЯК-12-С	Оповещатели охранно-пожарные	шт	1	проект.
5	Фотон-Ш	Охранный извещатель	шт	2	проект.
6	Радиc счит. 2	Считыватель ключей	шт	1	проект.
8	КСПВВнг-FRLS 2x0,5	Кабель ОС	м.	31	проект.
9	КСПВВнг-FRLS 2x2x0,5	Кабель ОС	м.	15	проект.
10	ВВГ НГ 3x1,5мм	Кабель эл. питания	м.	2	проект.
11	25x16x2000	Кабельный лоток ПВХ	шт	1	проект.
12	φ16	Гофрированная трубка ПВХ	м.	10	проект.

Согласовано

Взам. инв. №
Подп. и дата
Инв. № подл.

						22513_ОС			
						Охранная сигнализация.			
Изм.	Кол.уч.	Лист	№ док	Подп.	Дата				
Проверил						Бутик 50м ²	Стадия	Лист	Листов
Разраб.							Р		1
Н.контр.							000 «СвязьЛайн Инжиниринг»		