


ОС, офиса 30²

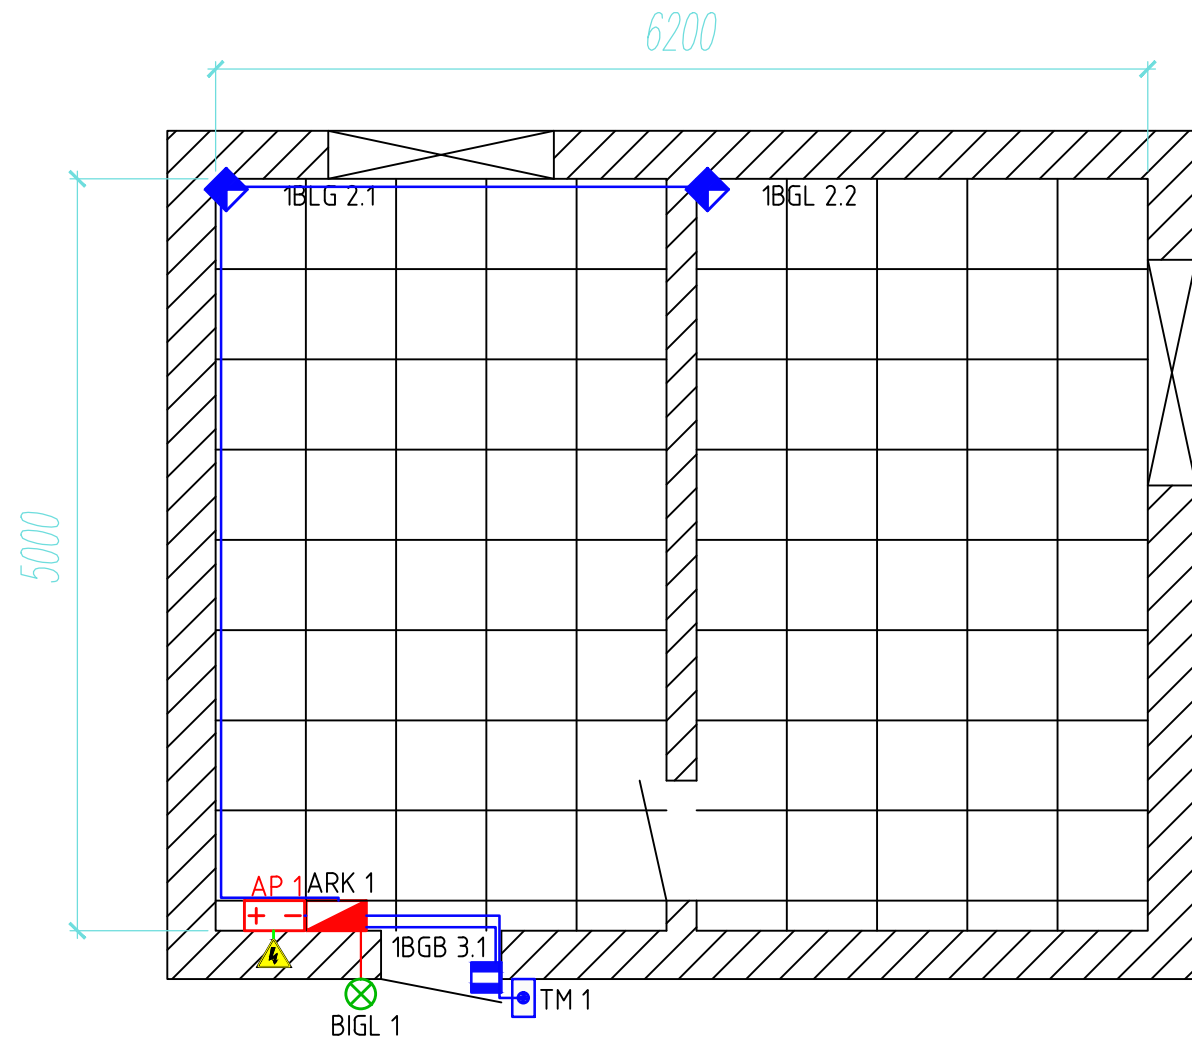

Обозначения условные графические:

- ARK 1 Пульт контроля и управления С2000-4
- AP РИП СКАТ 1200С и аккумулятор 12V - 7Ah
- BIGL 1 Оповещатели охранно-пожарные МАЯК-12-С
- xBGL y.z Охранный извещатель
- TM 1 Считыватель ключей
- xBGB y.z Охранный извещатель магнитоконтактный ИО102-2
- Кабель ОС
- Кабель эл. питания
- Эл. щит
- Потолок армстронг

Ведомость оборудования, материалов и кабелей

Поз.	Обозначение	Наименование	Ед. изм.	Кол.	Примечание
1	С2000-4	Пульт контроля и управления	шт	1	проект.
2	1200С	Резервный источник питания	шт	1	проект.
3	АКБ 12V - 7Ah	аккумулятор	шт	1	проект.
4	МАЯК-12-С	Оповещатели охранно-пожарные	шт	1	проект.
5	Рapid-3	Охранный извещатель	шт	2	проект.
6	Радиусчит. 2	Считыватель ключей	шт	1	проект.
7	ИО102-2	Охранный извещатель магнитоконтактный	шт	1	проект.
8	КСПВВнг-FRLS 2x0,5	Кабель ОС	м.	13	проект.
9	КСПВВнг-FRLS 2x2x0,5	Кабель ОС	м.	4	проект.
10	ВВГ НГ 3x1,5мм	Кабель эл. питания	м.	2	проект.
11	25x16x2000	Кабельный лоток ПВХ	шт	1	проект.
12	φ16	Гофрированная трубка ПВХ	м.	5	проект.

						22512_ОС			
						Охранная сигнализация.			
Изм.	Кол.уч.	Лист	№ док	Подп.	Дата				
Проверил						Офис 30м ²	Стадия	Лист	Листов
Разраб.							Р		1
Н.контр.							000 «Связь/лайн Инжиниринг»		