










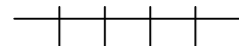


ОС, магазин 300²


Обозначения условные графические:

-  ARK 1 Пульт контроля и управления С 2000-4
-  AP 1 РИП СКАТ 1200С и аккумулятор 12V - 7Ah
-  BIGL 1 Оповещатели охранно-пожарные МАЯК -12-С
-  xBGL y.z Охранный извещатель
-  xBGB y.z Охранный извещатель магнитоконтактный
-  TM 1 Считыватель ключей

-  Кабель ОС (2x2x0.5)
-  Кабель ОС (2x0.5)
-  Кабель эл. питания
-  Эл. щит
-  Потолок из гипса
-  Потолок армстронг

Ведомость оборудования, материалов и кабелей

Поз.	Обозначение	Наименование	Ед. изм.	Кол.	Примечание
1	С 2000-4	Пульт контроля и управления	шт	1	проект.
2	1200С	Резервный источник питания	шт	1	проект.
3	АКБ 12V - 7Ah	аккумулятор	шт	1	проект.
4	МАЯК -12-С	Оповещатели охранно-пожарные	шт	1	проект.
5	Рапид-3	Охранный извещатель	шт	3	проект.
6	Радиусчит. 2	Считыватель ключей	шт	1	проект.
7	ИО102-2	Охранный извещатель магнитоконтактный	шт	2	проект.
8	КСПВВнг-FRLS 2x0,5	Кабель ОС	м.	90	проект.
9	КСПВВнг-FRLS 2x2x0,5	Кабель ОС	м.	30	проект.
10	ВВГ НГ 3x1,5мм	Кабель эл. питания	м.	2	проект.
11	25x16x2000	Кабельный лоток ПВХ	шт	1	проект.
12	φ16	Гофрированная трубка ПВХ	м.	10	проект.

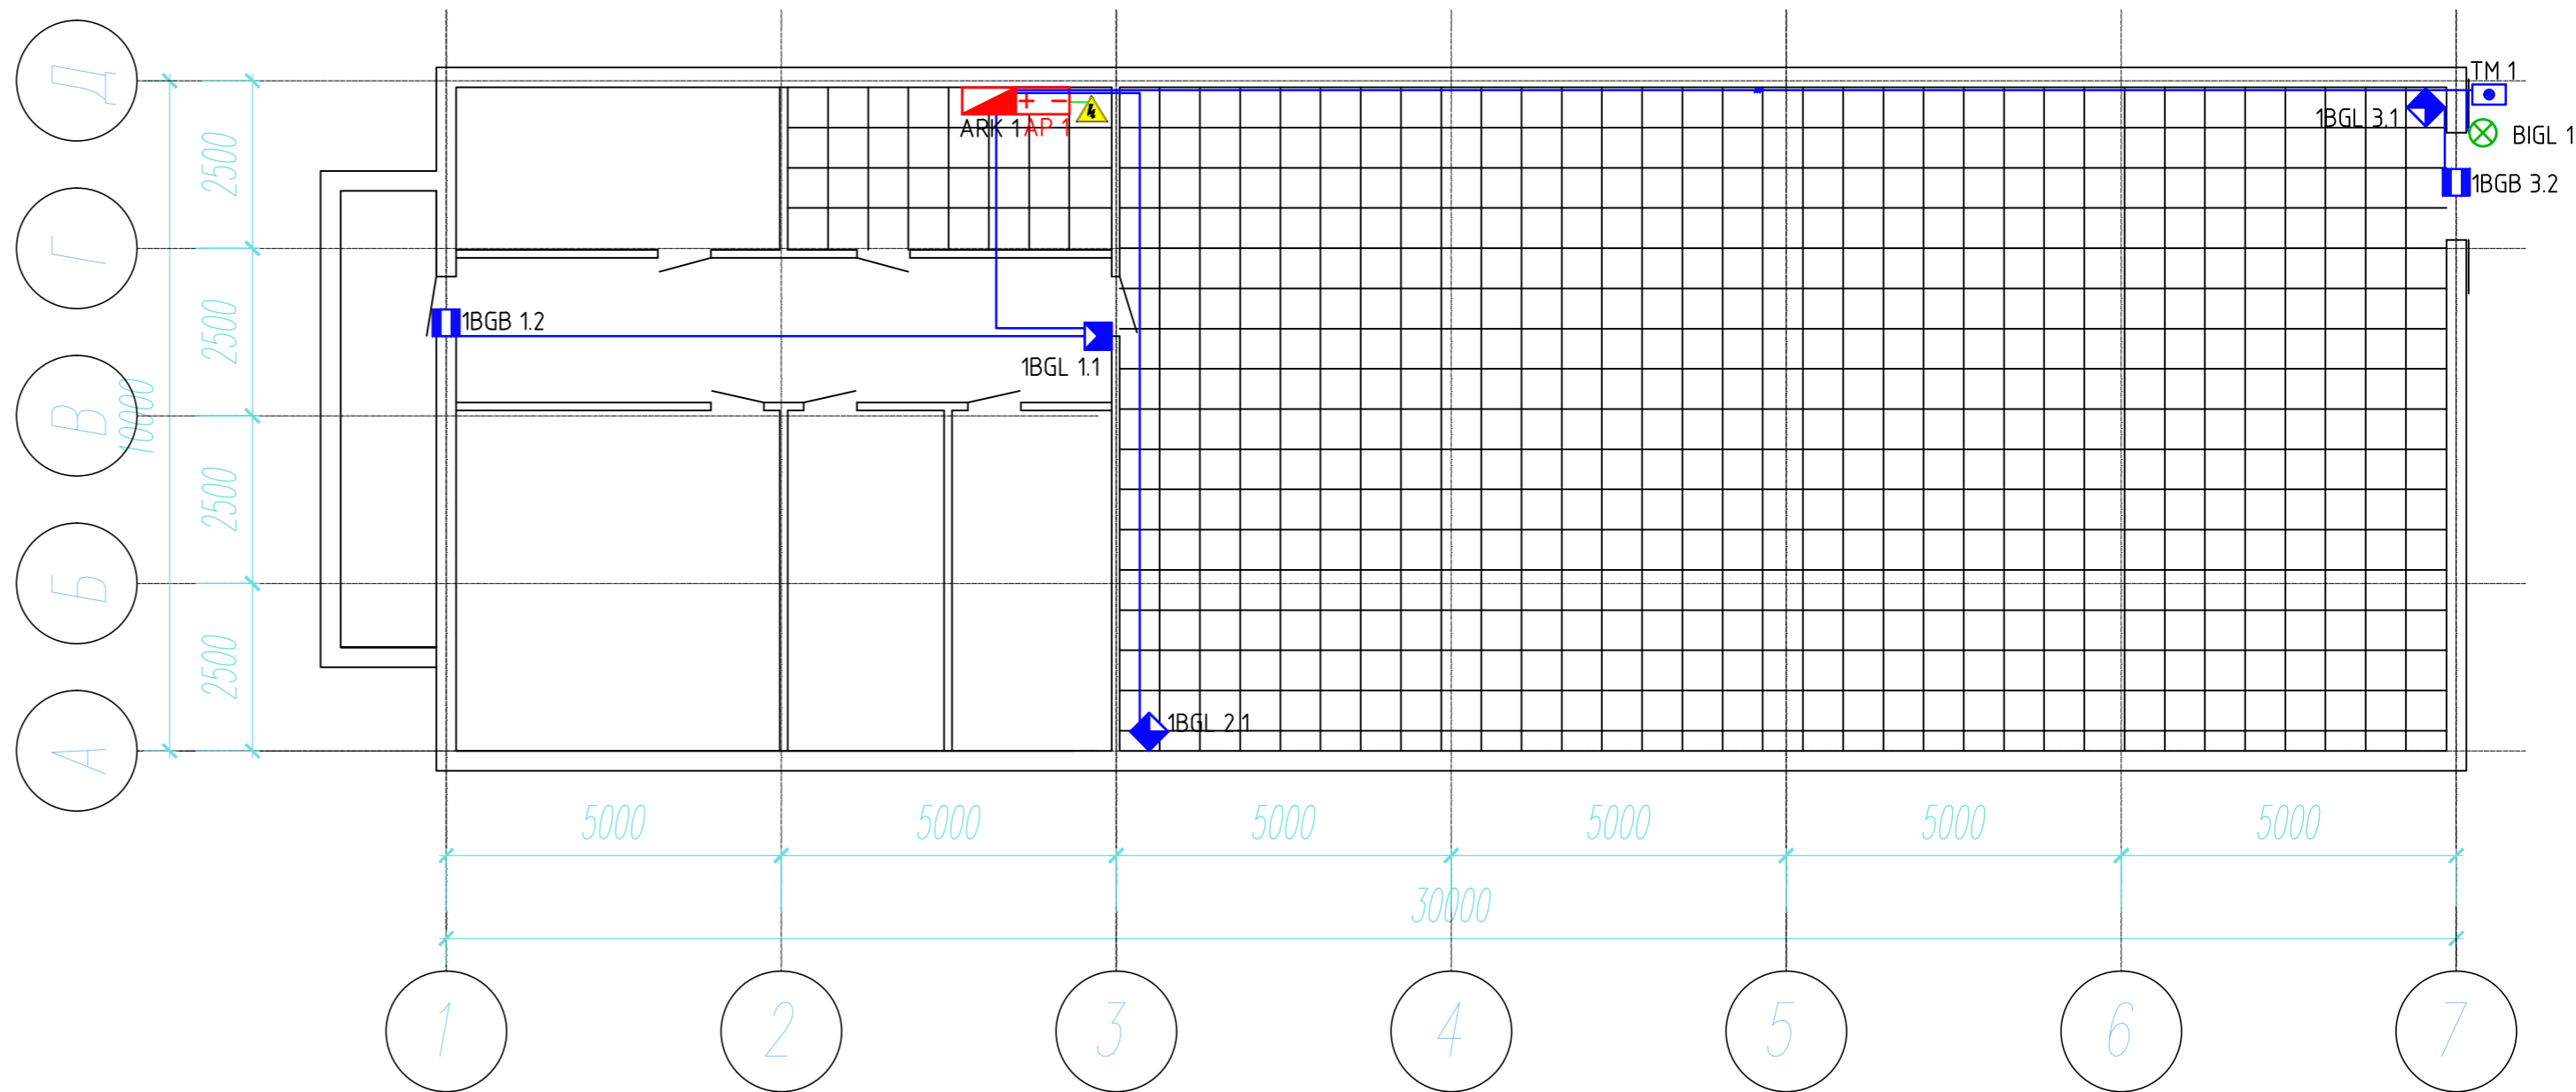

22514_ОС					
Охранная сигнализация.					
Изм.	Кол.уч.	Лист	№ док	Подп.	Дата
Проверил					
Разраб.					
Н.контр.					
Магазин 300м ²				Стадия	Лист
				Р	1
				000 «СвязьЛайн Инжиниринг»	