






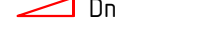






Обозначения условные графические:

-  ARK п Пульт контроля и управления С 2000-4
-  AP п РИП СКАТ 1200С и аккумулятор 12V - 7Ah
-  Zn Электромагнитный замок
-  Hn Считыватель карт
-  xBGB y.z Охранный извещатель магнитоcontactный
-  SBn Кнопка выхода
-  Dn Дверной доводчик
-  Кабель СКУД
-  Кабель эл. питания
-  Эл. щит
-  Потолок из гипса

Ведомость оборудования, материалов и кабелей

Поз.	Обозначение	Наименование	Ед. изм.	Кол.	Примечание
1	С 2000-2	Пульт контроля и управления	шт	1	проект.
2	1200С	Резервный источник питания	шт	1	проект.
3	АКБ 12V - 7Ah	аккумулятор	шт	1	проект.
4	Олевс М1-150	Электромагнитный замок	шт	1	проект.
5	Дорта "TS 77 EN2"	Дверной доводчик	шт	1	проект.
6	Болид С 2000-Прогу	Считыватель карт	шт	1	проект.
8	STRAZH SR-BP42	Кнопка выхода	шт	1	проект.
7	ИО102-2	Охранный извещатель магнитоcontactный	шт	1	проект.
9	КПСн2(А)-FRLS 2x0,5	Кабель ОС	м.	6	проект.
10	КПСн2(А)-FRLS 2x2x0,5	Кабель ОС	м.	6	проект.
11	ВВГ НГ 3x1,5мм	Кабель эл. питания	м.	10	проект.
12	25x16x2000	Кабельный лоток ПВХ	шт	2	проект.
13	φ16	Гофрированная трубка ПВХ	м.	10	проект.

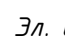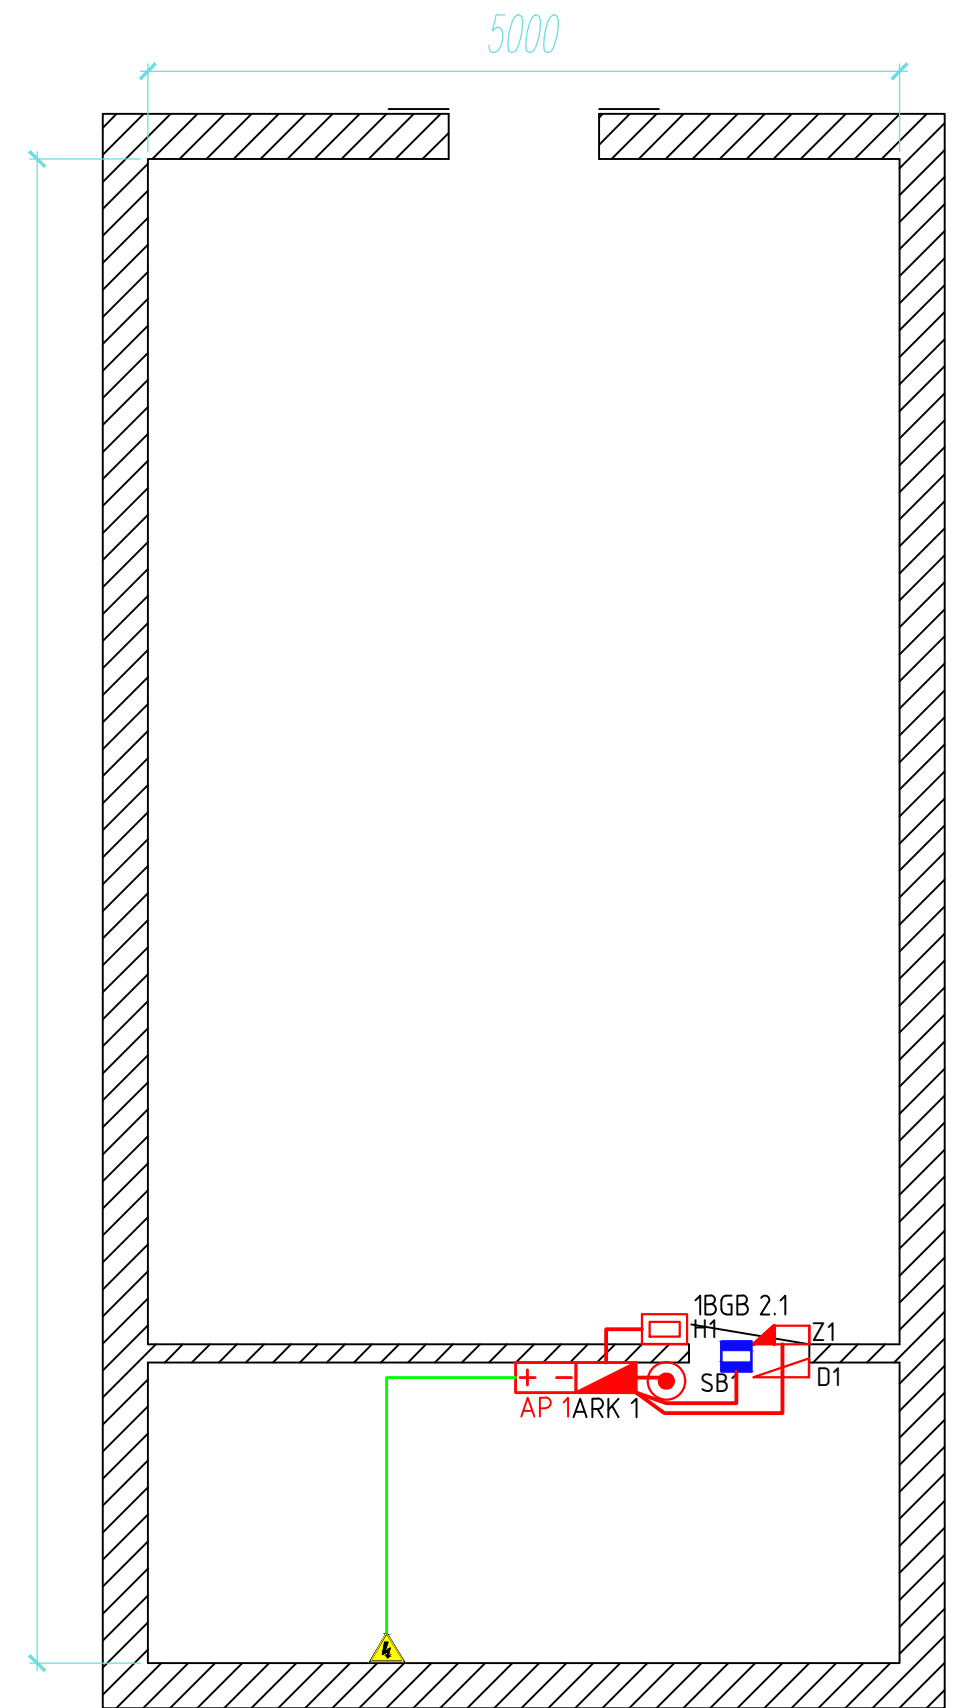

Согласовано

Инд. № подл. Подп. и дата. Взам. инв. №

						22513_СКУД			
						Система контроля доступом.			
Изм.	Кол.уч.	Лист	№ док	Подп.	Дата	Бутик 50м ²	Стадия	Лист	Листов
Проверил							Р		1
Разраб.							000 «СвязьЛайн Инжиниринг»		
Н.контр.									